

officity

EXHIBITION ►
WARDROBE

museum
art gallery

VIZUÁL ALL INCLUSIVE

VIZUÁL ALL INCLUSIVE

- 2 varianty 2D layout
- moodboard
- 3D vizualizace
- 2D rozkreslení nábytku na míru, osvětlení, pohledy a doplňky
- fotky produktů s odkazem (prezentace)
- cenová nabídka (nákupní seznam)

- úvodní schůzka s klientem na objektu
- zaměření
- 1 live schůzka
- 2 korekce návrhu

další schůzka nebo korekce (1 200 CZK bez DPH)

Cena projektu: 60 000 CZK/bez DPH






LAYOUT V.2




Měřítko 1:200

DĚLÍČÍ PŘÍČKY - ROZVRŽENÍ

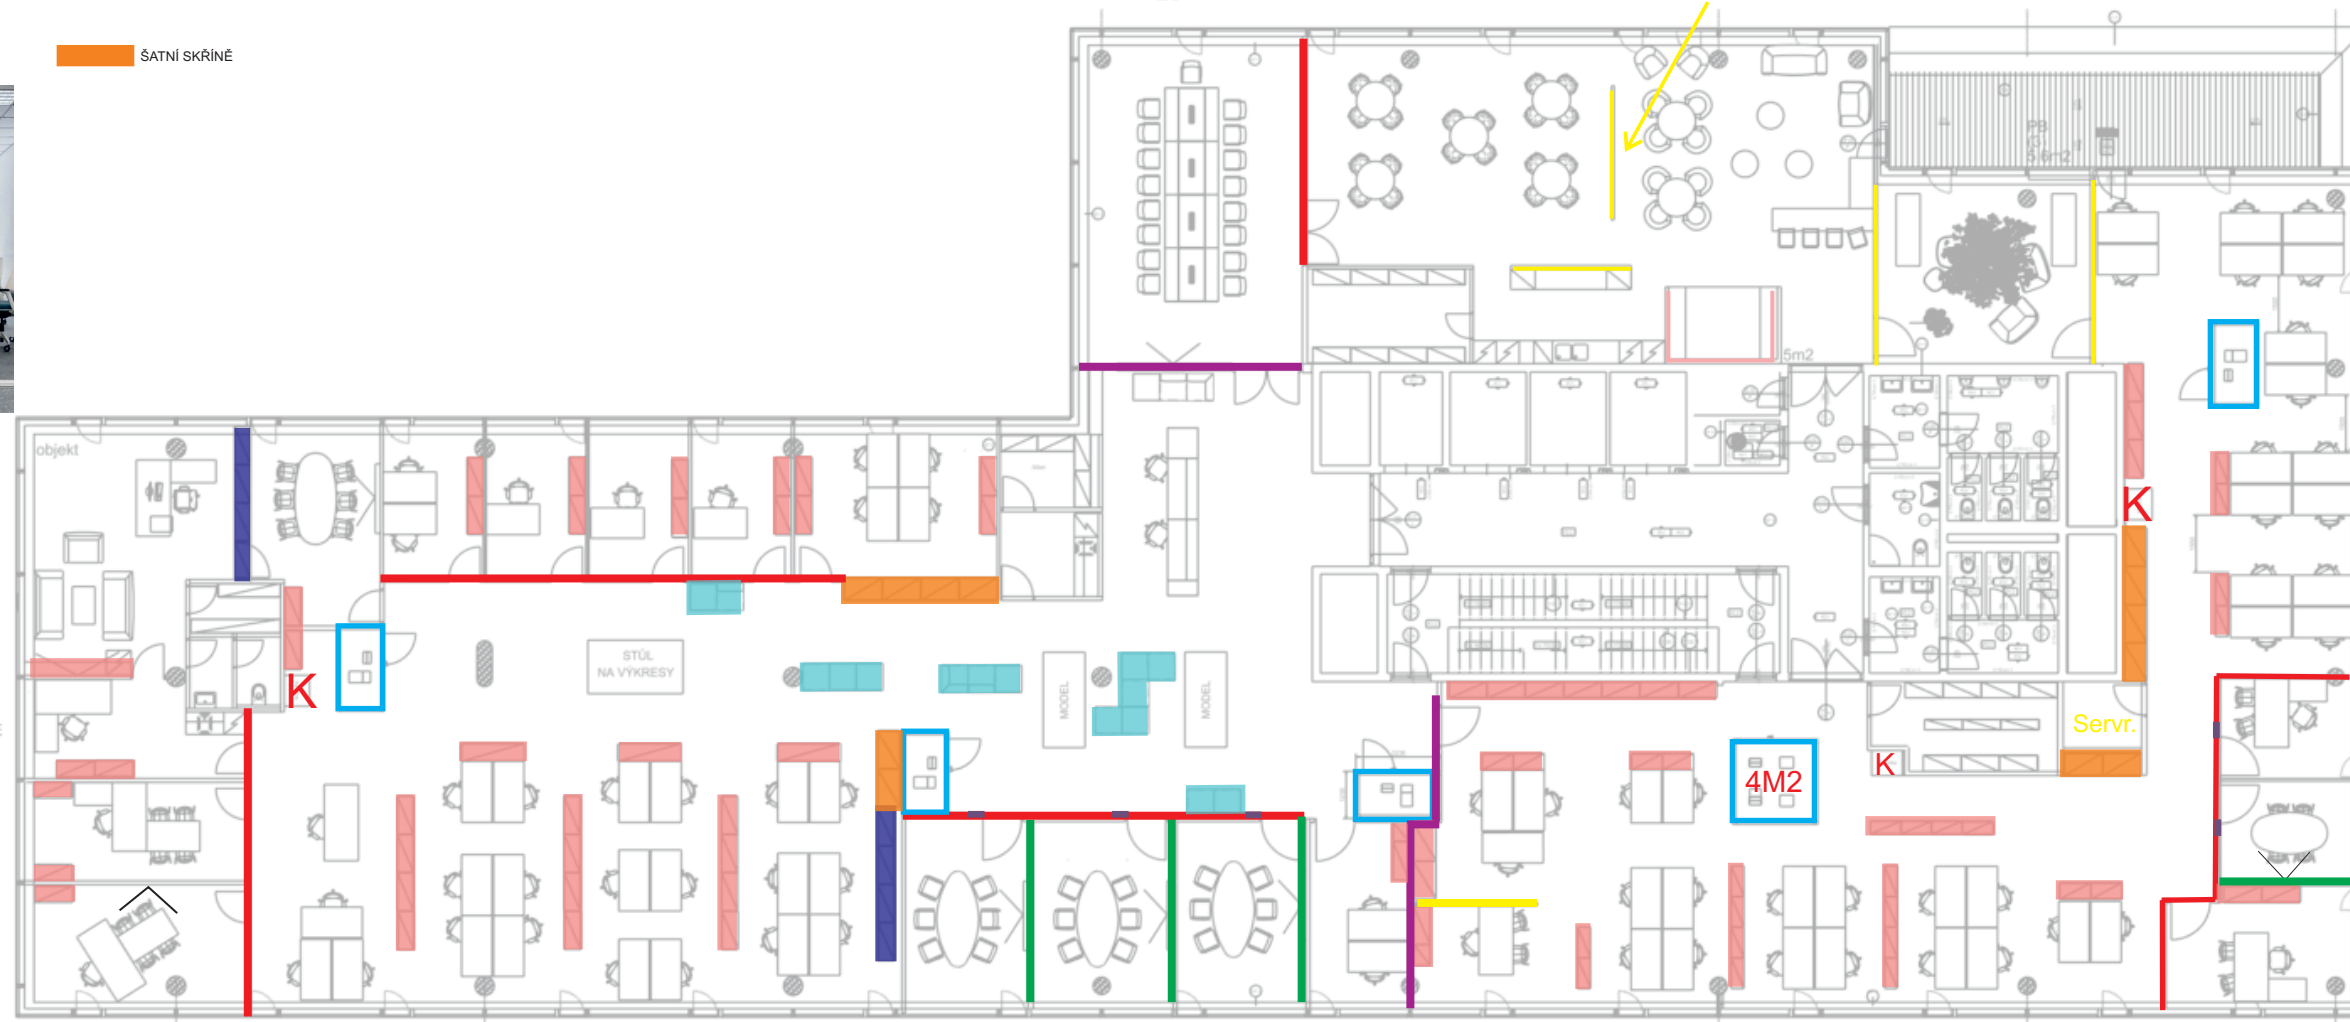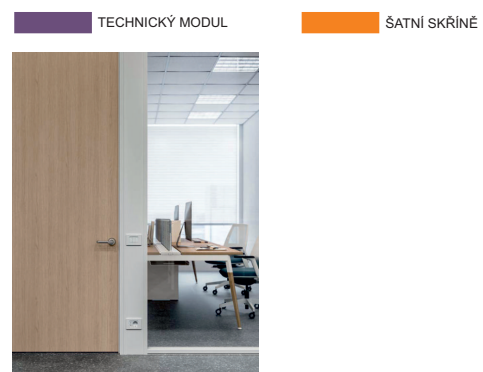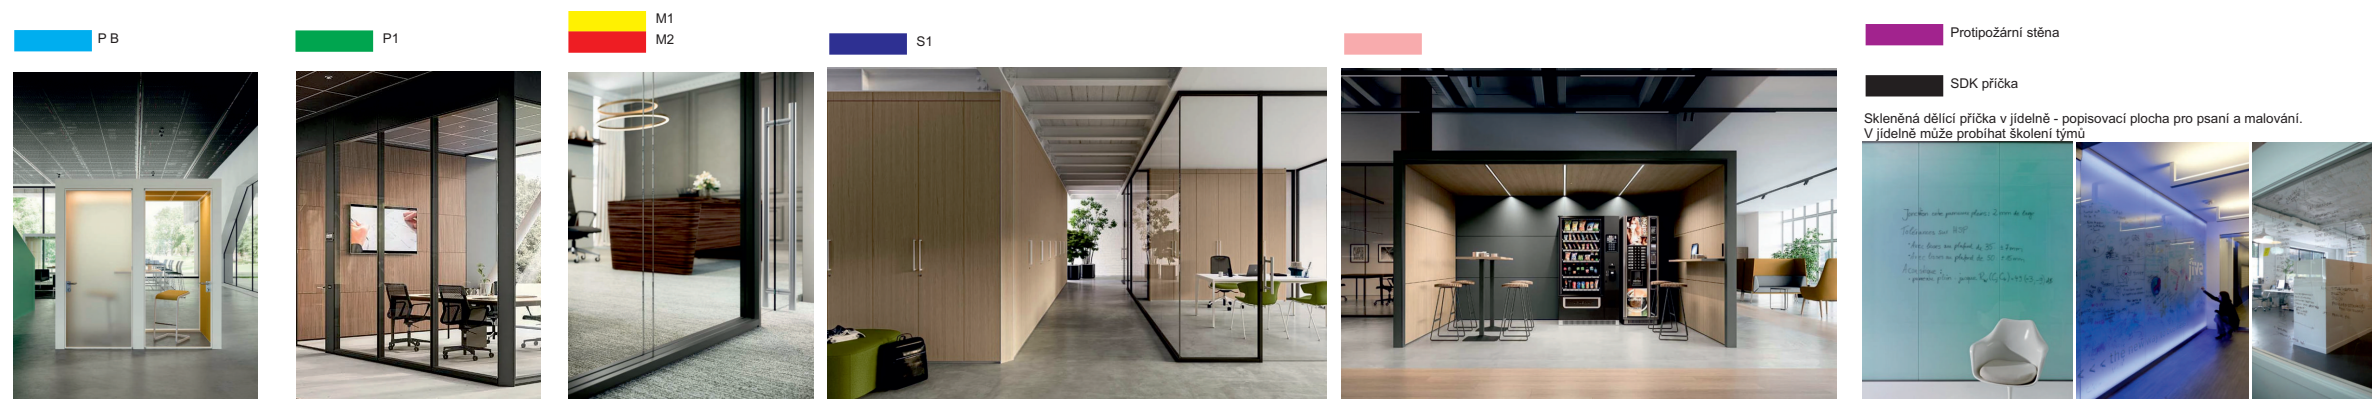

ELEKTROINSTALACE - SVĚTLA

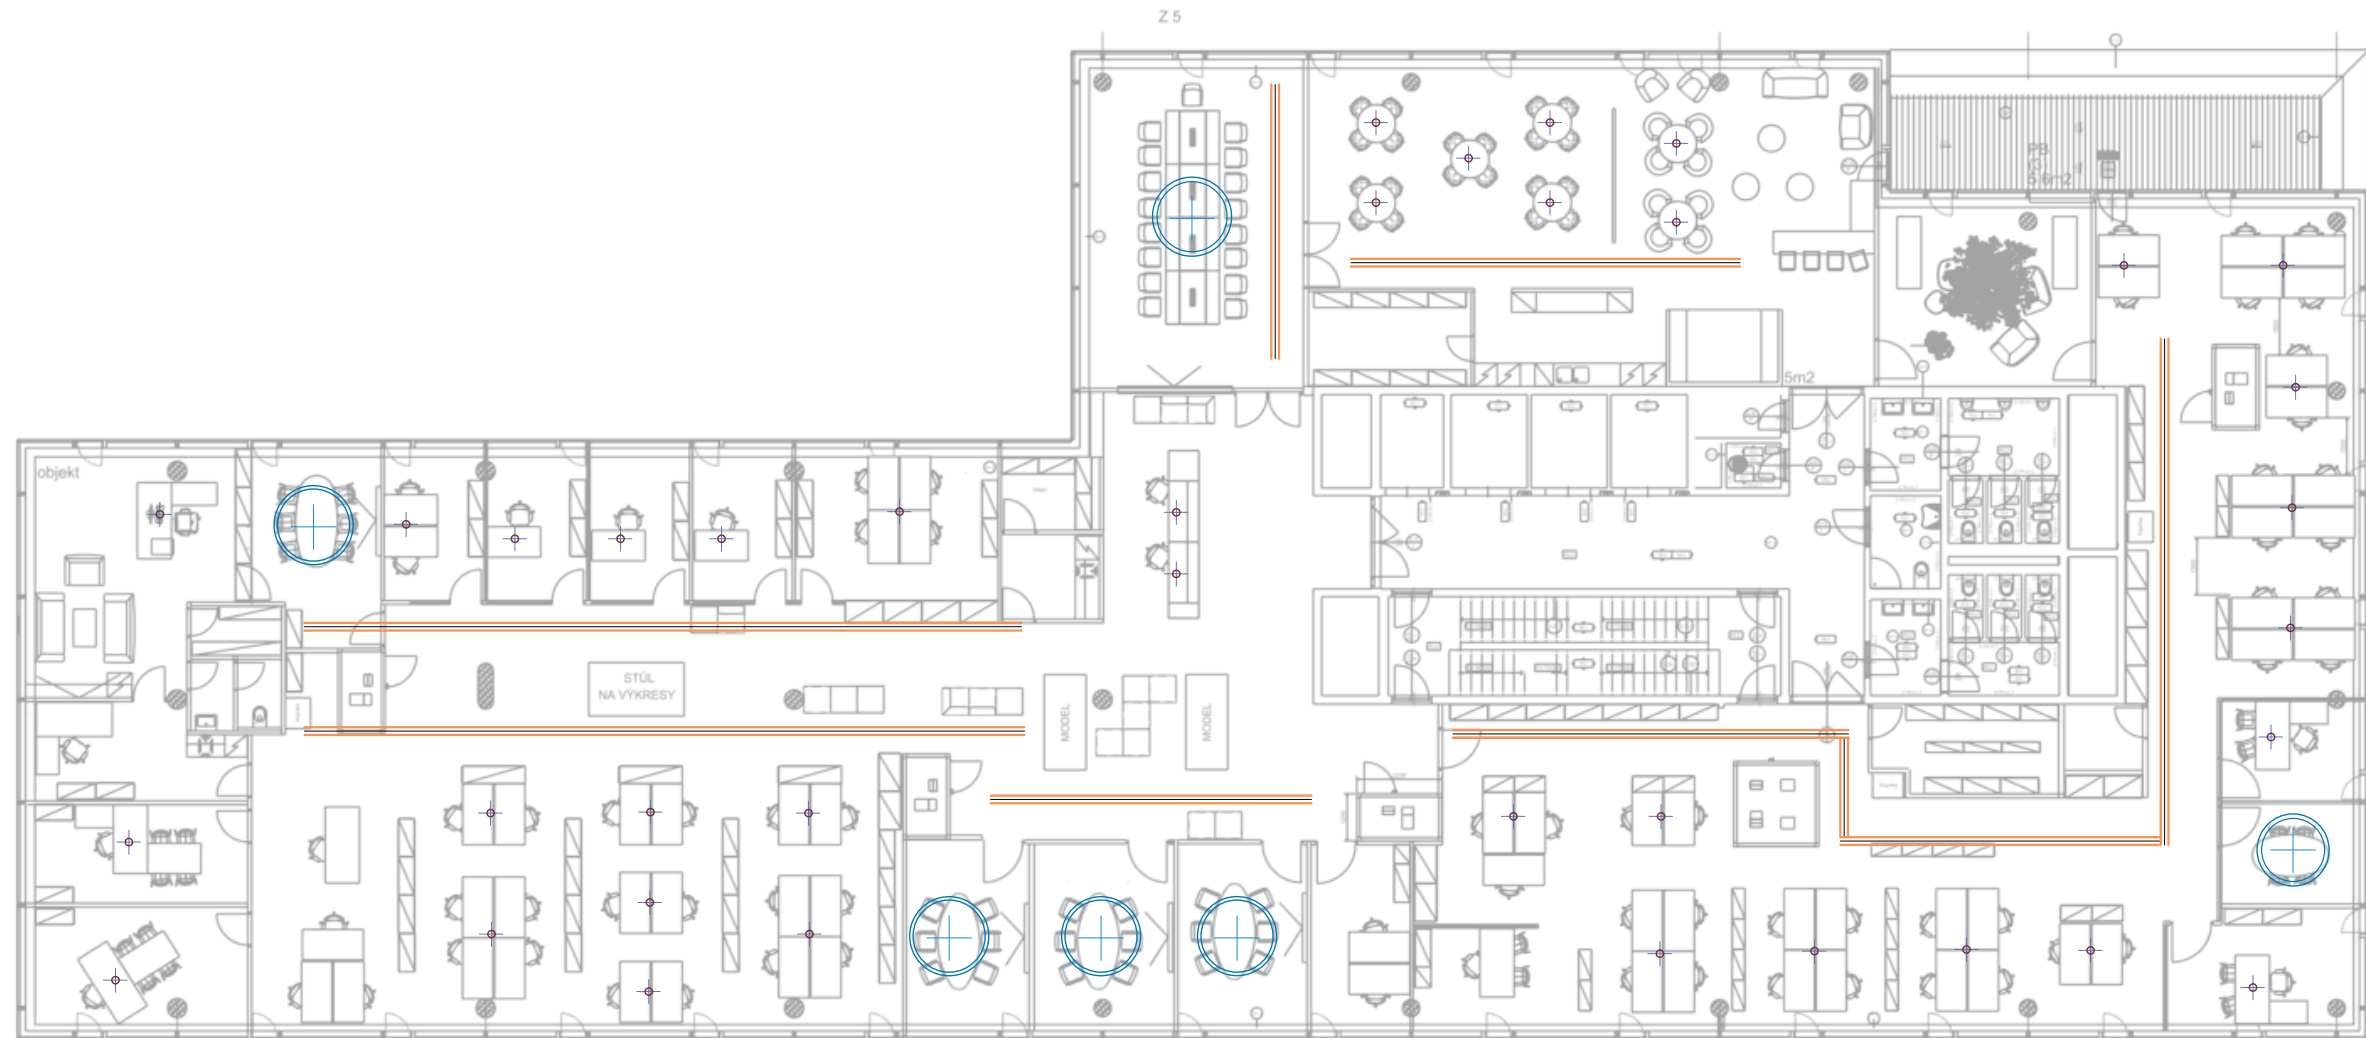

LEGENDA

-  lustr
-  zavesné světlo
-  track svetlo

MOODBOARD























jednací stůl X3 jednacích místností



LED svítidlo do jednacích místností



skříňová příčka do kanceláře jednatele


DIADE ROCK




operativní kancelářská židle

BLONDE

officity

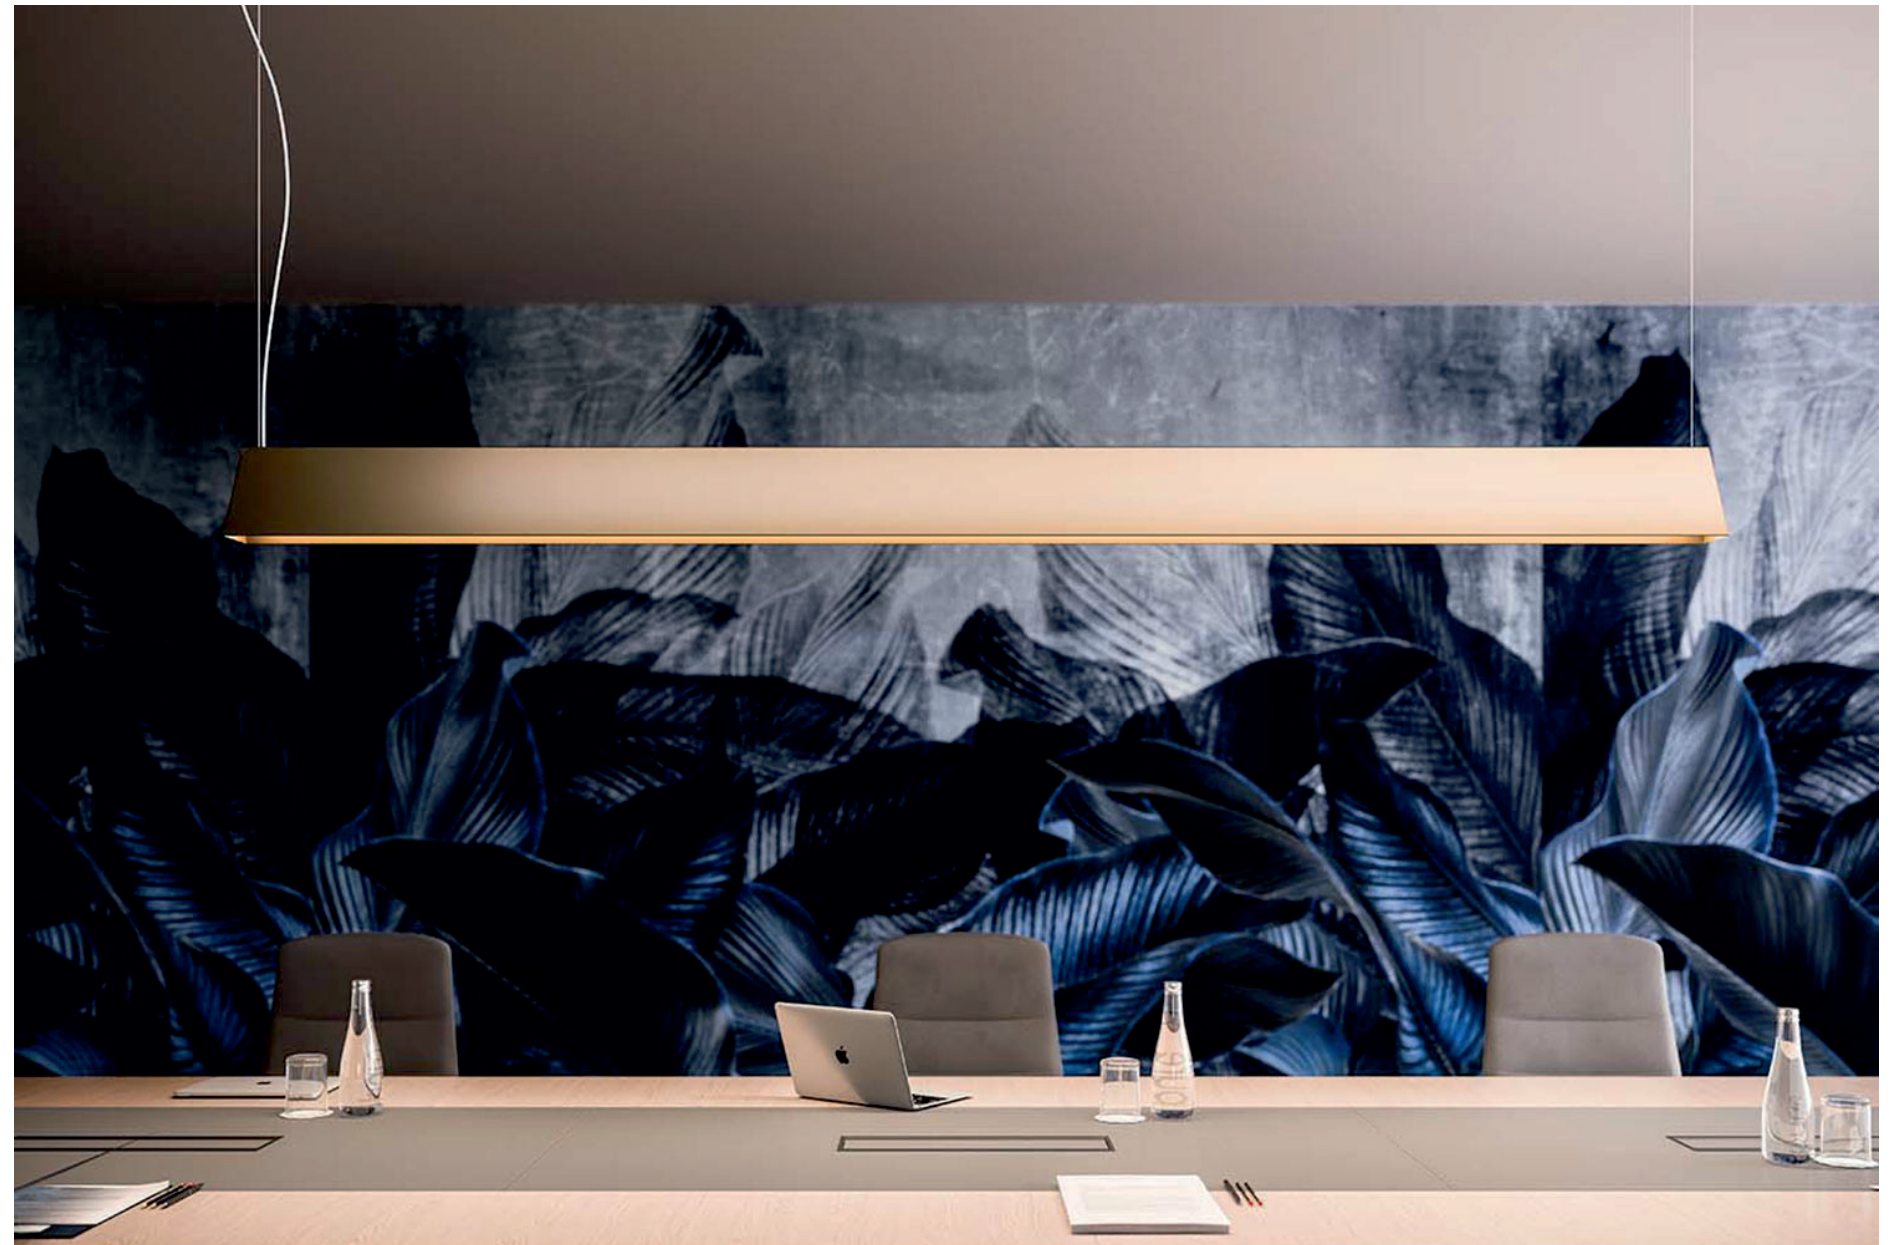

osvětlení nad pracovní sdružené pracoviště

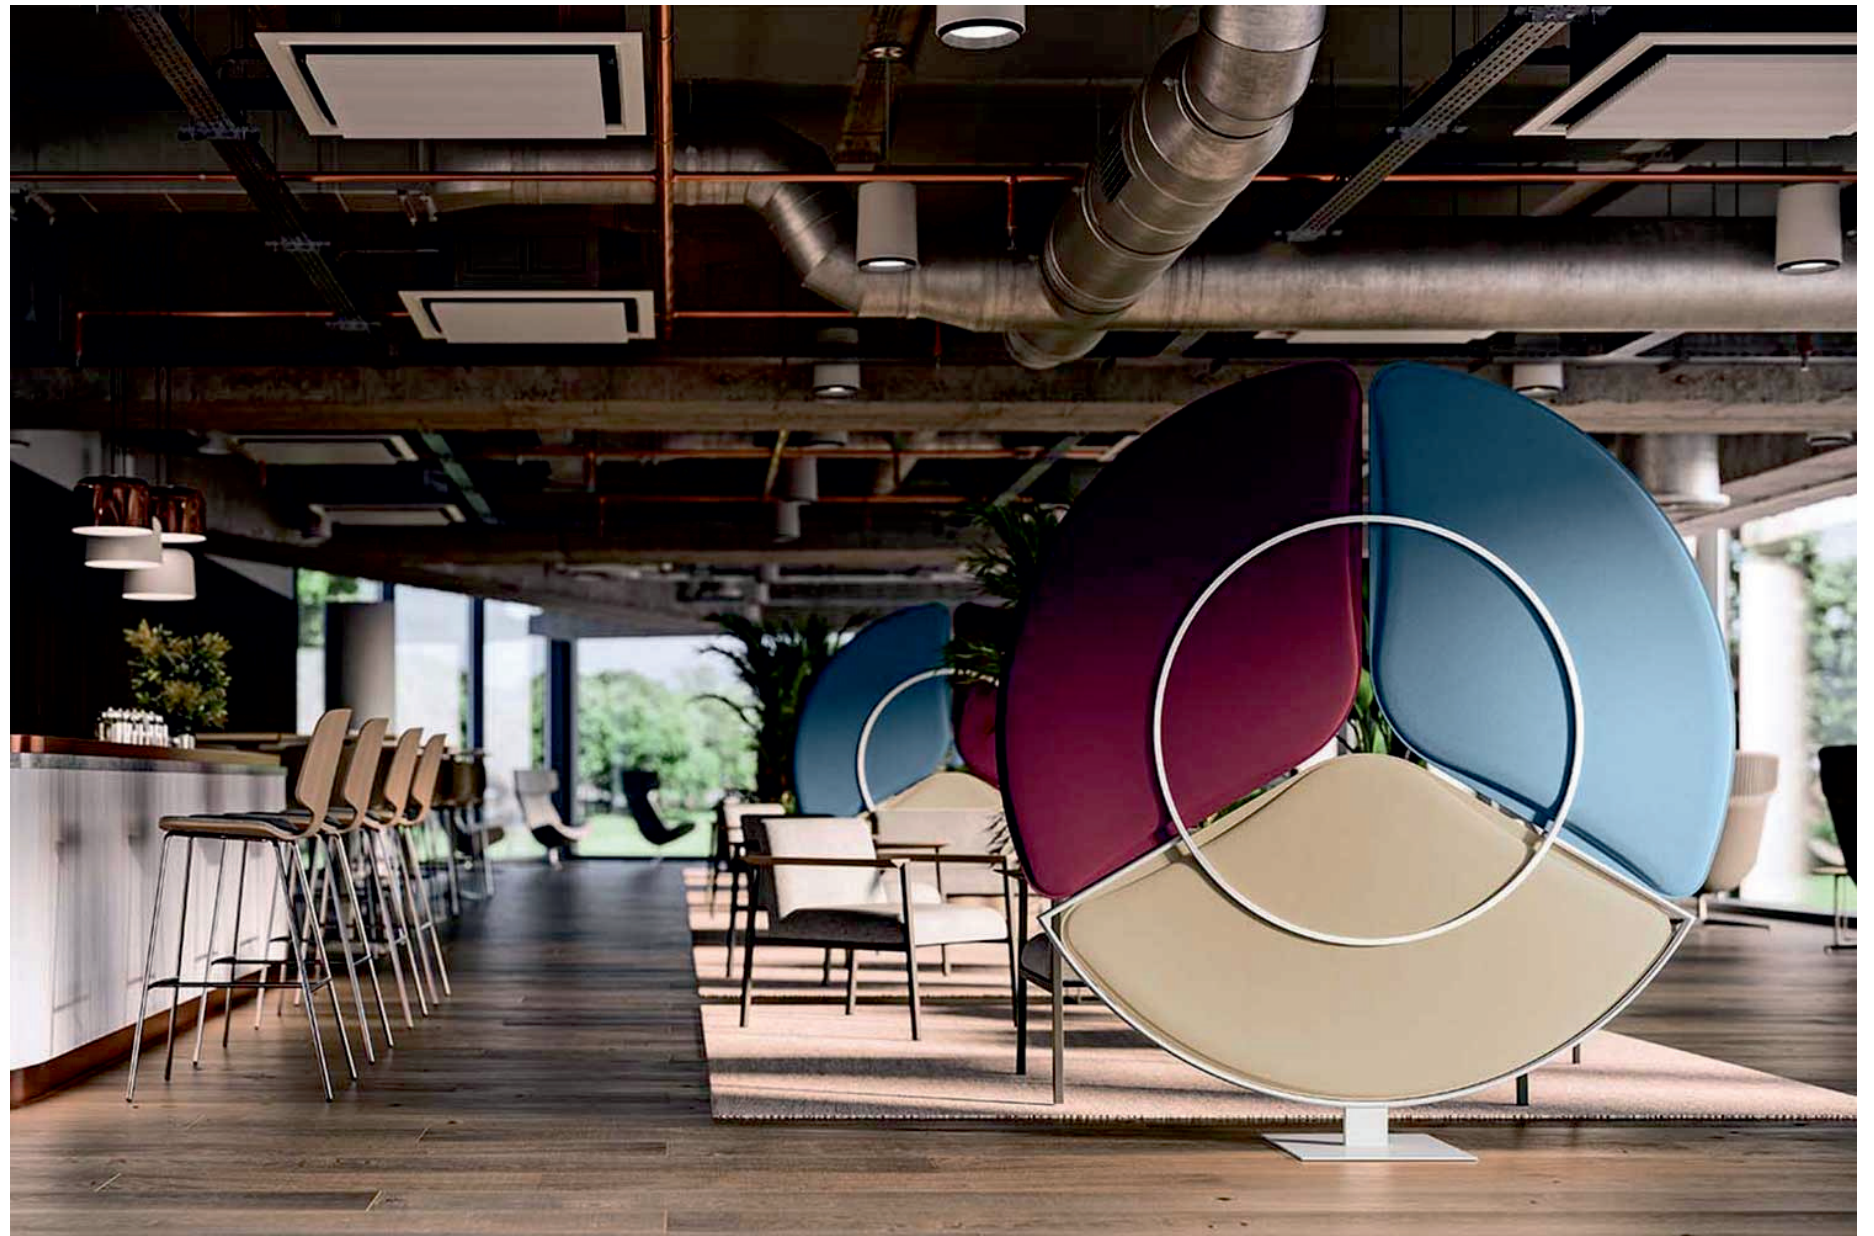


samostojné paravany medzi operatívni rady



operativní řada stolu s posuvnou deskou



manažerské židle pro oddělení vedení

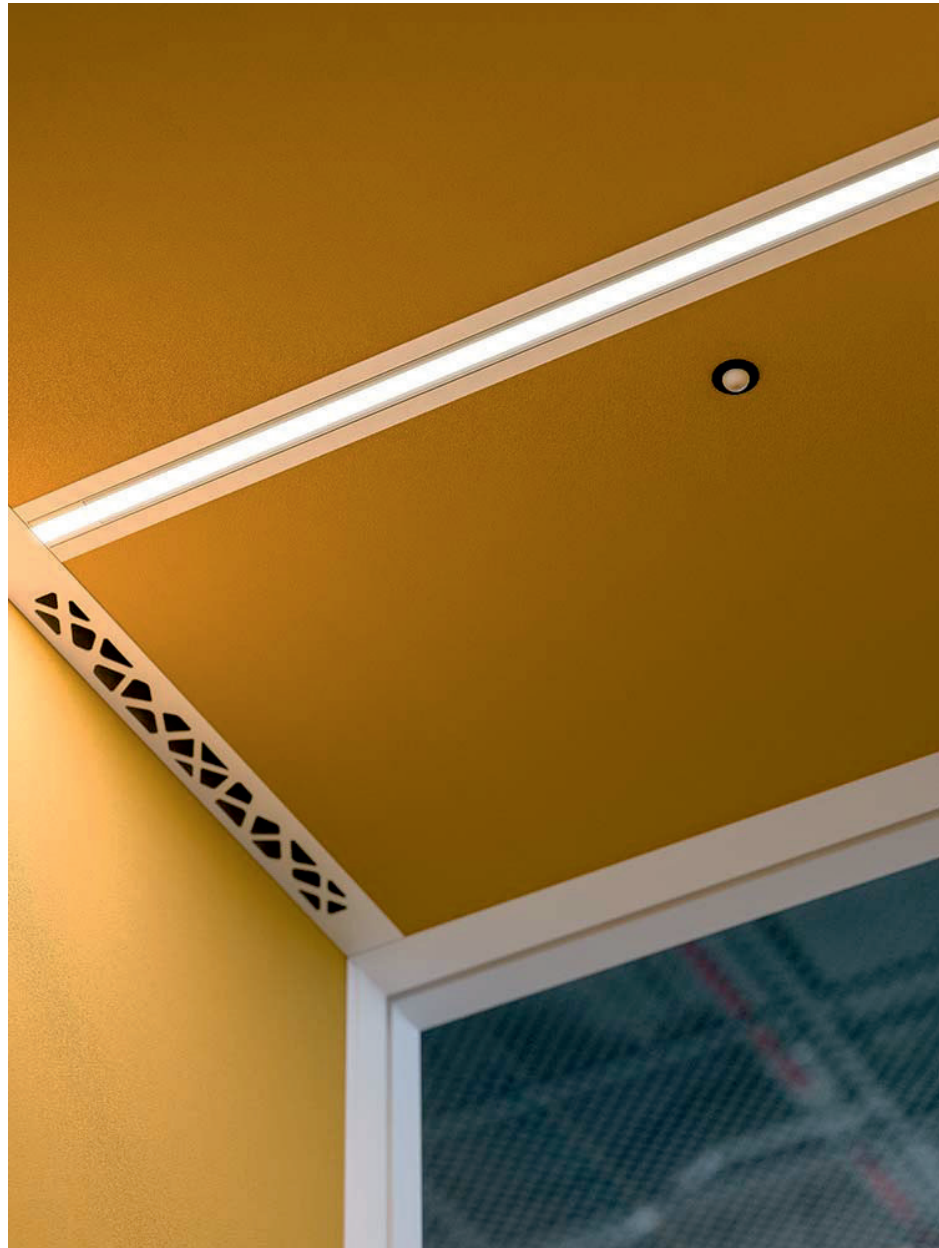

ABBEY

officity



COVE

officity



CITY LOUNGE





TWO

